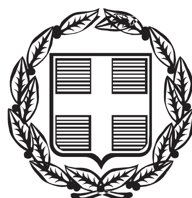


ΕΦΗΜΕΡΙΣ ΤΗΣ ΚΥΒΕΡΝΗΣΕΩΣ

ΤΗΣ ΕΛΛΗΝΙΚΗΣ ΔΗΜΟΚΡΑΤΙΑΣ

ΤΕΥΧΟΣ ΤΕΤΑΡΤΟ **Αρ. Φύλλου 274**

30 Μαΐου 2013

ΠΕΡΙΕΧΟΜΕΝΑ

ΑΠΟΦΑΣΕΙΣ

ΑΠΟΦΑΣΕΙΣ

Αριθμ. 53381/2026 (1)

Κήρυξη εκτάσεως ως αναδασωτέας εμβαδού 2.449,87 τ.μ., στη θέση «Λακαγκάδι ή Τούρλα» Δ.Κ. Καλουσίου Δ.Ε. Φαρρών, Δήμου Ερυμάνθου, Π.Ε. Αχαΐας.

Ο ΓΕΝΙΚΟΣ ΓΡΑΜΜΑΤΕΑΣ
ΑΠΟΚΕΝΤΡΩΜΕΝΗΣ ΔΙΟΙΚΗΣΗΣ ΠΕΛΟΠΟΝΝΗΣΟΥ,
ΔΥΤΙΚΗΣ ΕΛΛΑΔΑΣ ΚΑΙ ΙΟΝΙΟΥ

Έχοντας υπόψη:

1. Τις διατάξεις των άρθρων 24 παρ.1 και 117 παρ. 3 του Συντάγματος της Ελλάδας.

2. Τις διατάξεις του Ν. 3200/1955 «Περί διοικητικής αποκέντρωσης όπως αυτές τροποποιήθηκαν μεταγενέστερα».

3. Τις διατάξεις του Ν. 3852/2010 «Νέα Αρχιτεκτονική της Αυτοδιοίκησης και της Αποκεντρωμένης Διοίκησης - Πρόγραμμα Καλλικράτης».

4. Τις διατάξεις του Π.Δ. 139/2010 «Οργανισμός της Αποκεντρωμένης Διοίκησης Πελοποννήσου, Δυτικής Ελλάδας και Ιονίου».

5. Τις διατάξεις των άρθρων 37, 38 παρ. 1, 41 παρ. 1 και 3 του Ν. 998/1979 «Περί προστασίας δασών και δασικών εν γένει εκτάσεων».

6. Τις διατάξεις του άρθρου 120 του Ν. 1892/1990 «Για τον εκσυγχρονισμό και την ανάπτυξη και άλλες διατάξεις».

7. Τις υπ' αριθμ. 160417/1180/08-7-1980 και 182447/3049/24-9-1980 διαταγές του Υπουργείου Γεωργίας.

8. Την υπ' αριθμ. 38920/4001/20-04-2013 αναφορά του Δασαρχείου Πατρών με την οποία προτείνεται η κήρυξη ως αναδασωτέας της αναφερόμενης στο θέμα έκτασης.

9. Την σύμφωνη γνώμη της Δ/νσης Δασών Αχαΐας, αποφασίζουμε:

Κηρύσσουμε ως Αναδασωτέα, με σκοπό την αποκατάσταση με φυσική αναγέννηση ή τεχνητή αναδάσωση της δασικής βλάστησης, που καταστράφηκε από παράνομη επέμβαση, έκταση δημόσιου δάσους από αείφυλλα-πλατύφυλλα (πουρνάρια - φυλίκια κ.λπ.), σε ποσοστό κάλυψης 50-60 %, εμβαδού 2.449,87 τ.μ., στη θέση «Λακαγκάδι ή Τούρλα» Δ.Κ. Καλουσίου, Δ.Ε. Φαρρών, Δήμου Ερυμάνθου, Π.Ε. Αχαΐας, η οποία περιγράφεται με τα στοιχεία 1,2,3,4,5,6,7,8,1 όπως αυτά φαίνονται στο συνημμένο τοπογραφικό διάγραμμα κλίμακας 1:2000 το οποίο συνοδεύει την παρούσα και έχει όρια:

Βόρεια: Με δημόσιο δάσος αείφυλλων πλατύφυλλων

Νότια: Με αγρό ιδίου σύμφωνα με την υπ'αριθμ. 23735/2656/2011 Πράξη Χαρακτηρισμού

Ανατολικά: Με αγρό ιδίου σύμφωνα με την υπ'αριθμ. 23735/2656/2011 Πράξη Χαρακτηρισμού

Δυτικά: Με δημόσιο δάσος αείφυλλων πλατύφυλλων και με αγρό ιδίου σύμφωνα με την υπ'αριθμ. 23735/2656/2011 Πράξη Χαρακτηρισμού

Επιτρέπεται υποβολή κατ' αυτής αίτησης ακύρωσης στο οικείο Διοικητικό Εφετείο (άρθρο 47 Ν. 3900/2010-ΦΕΚ 213 Α) μέσα σε προθεσμία (60) ημερών που αρχίζει από την επομένη της δημοσίευσης ή κοινοποίησης της (άρθρο 46 Π.Δ. 18/89 - ΦΕΚ 8/Α΄).

Από τις διατάξεις της απόφασης αυτής δεν προκαλείται δαπάνη σε βάρος του Κρατικού Προϋπολογισμού.

Η απόφαση αυτή να δημοσιευθεί στην Εφημερίδα της Κυβερνήσεως.

Πάτρα, 16 Μαΐου 2013

Ο Γενικός Γραμματέας Αποκεντρωμένης Διοίκησης
ΕΜΜΑΝΟΥΗΛ Α. ΑΓΓΕΛΑΚΑΣ

Ανήκει στην υπ' αριθμ. Πρωτ: 53381/2026/2013 **Απόφαση του Γεν. Γραμματέα Αποκεντρωμένης Διοίκησης Πελ/σου, Δυτικής Ελλάδας & Ιονίου**

Τοπογραφικό διάγραμμα δημόσιας δασικής έκτασης, **συνολικού εμβαδού 2.449,87 τ.μ.** στην θέση "Λακαγκάδι ή Τούρλα", Τοπ. Κοινότητας Καλουσίου, Δημ./ Ενότητας Φαρρών, Δ. Ερυμάνθου, που εκχερσώθηκε και καταλήφθηκε παράνομα από τον κ. Σταθόπουλο Παναγιώτη και **κηρύσσεται αναδασωτέα.**

Κλίμακα 1:2000
Στοιχεία εκχερσωμένης έκτασης :(1,2,3,4,5,6,7,8,1)
Εμβαδόν 2.449,87 τ.μ.

Απόσπασμα χάρτη Γ.Υ.Σ. 1:20.000

Πάτρα 9-04-2013
Η Συντάκτρια

Αικατερίνη Παπαθανασοπούλου
Δασοπόνος

Πάτρα 10-04-2013
ΕΓΓ
Ο Δασάρχης Πατρών

Σταύρος Βαρβατσούλης
Δασολόγος

Πάτρα 16-05-2013
ΘΕΩΡΗΘΗΚΕ
Ο Γεν. Γραμμ. Αποκ. Διοίκησης ΠΔΕ&Ι

Εμμανουήλ Αγγελάκας
Τ.Σ.Υ

ΕΘΝΙΚΟ ΤΥΠΟΓΡΑΦΕΙΟ
Για τεχνικούς λόγους στο σχεδιάγραμμα, έγινε σμίκρυνση, κατά ποσοστό 85%

Αριθμ. 98989/18231 (2)

Επανακαθορισμός ζώνης παραλίας, στη θέση «Λιμιόνι» Φάρσων Δήμου Αργοστολίου Νομού Κεφαλληνίας.

Ο ΓΕΝΙΚΟΣ ΓΡΑΜΜΑΤΕΑΣ
ΑΠΟΚΕΝΤΡΩΜΕΝΗΣ ΔΙΟΙΚΗΣΗΣ ΠΕΛΟΠΟΝΝΗΣΟΥ, ΔΥΤΙΚΗΣ ΕΛΛΑΔΑΣ ΚΑΙ ΙΟΝΙΟΥ

Έχοντας υπόψη:

1. Τις διατάξεις του Ν. 2503/97 «Διοίκηση, Οργάνωση, Στελέχωση της Περιφέρειας, ρύθμιση θεμάτων για την Τοπική Αυτοδιοίκηση και άλλες διατάξεις», ως ισχύει.

2. Τις διατάξεις του Ν. 3200/55 «περί Διοικητικής Αποκέντρωσης», όπως τροποποιήθηκε και ισχύει.

3. Τις διατάξεις της παρ. 21 του άρθρου 46 του Ν. 3220/2004 (Φ.Ε.Κ 15 τ.Α΄/28-1-2004) «Μέτρα αναπτυξιακής και κοινωνικής πολιτικής - αντικειμενικοποίηση του φορολογικού ελέγχου και άλλες διατάξεις».

4. Τις διατάξεις του άρθρου 280 του Ν. 3852/2010(ΦΕΚ Α/87/7-6-2010) «Νέα Αρχιτεκτονική της Αυτοδιοίκησης και της Αποκεντρωμένης Διοίκησης - Πρόγραμμα Καλλικράτης».

5. Το Π.Δ. 139/2010(ΦΕΚ Α 232/27-12-2010) «Οργανισμός της Αποκεντρωμένης Διοίκησης Πελοποννήσου, Δυτ. Ελλάδος και Ιονίου».

6. Τις διατάξεις των άρθρων 3 και 5 του Ν. 2971/2001 (ΦΕΚ 285/τ.Α/19-12-2001) «Περί αιγιαλού και παραλίας», όπως συμπληρώθηκε με τις διατάξεις του άρθρου 113 του Ν. 3879/11 «Περί Δημοσίων Συμβάσεων ...ρύθμιση θεμάτων Εθνικής Άμυνας».

7. Τις διατάξεις του Ν.Δ. 439/70 «Περί συμπληρώσεως των διατάξεων περί αιγιαλού».

8. Το με αρ. 3795/19-03-2010 έγγραφο του Δήμου Αργοστολίου προς την Κτηματική Υπηρεσία Ν. Κεφαλληνίας με θέμα «Μελέτη Οριοθέτησης του αιγιαλού και της παραλίας στις θέσεις Λυγιά-Λιμνιόνι και καταγραφή των προς νομιμοποίηση αυθαιρέτων κατασκευών του Δήμου Αργοστολίου, Ν. Κεφαλληνίας».

9. Τον καθορισμό αιγιαλού παραλίας στη θέση «Λιμιόνι» Φάρσων Δήμου Αργοστολίου με αρ. 690/22-6-1993 Απόφαση Νομάρχη Κεφ/νίας που δημοσιεύθηκε στο ΦΕΚ 785/Δ/9-7-1993.

10. Το γεγονός ότι σύμφωνα με τις διατάξεις του προϊσχύσαντος Ν.Δ. 797/1971 «Περί αναγκαστικών Απαλλοτριώσεων» λόγω παρέλευσης τριετίας από την κήρυξη της αναγκαστικής απαλλοτρίωσης χωρίς να καθοριστεί δικαστικώς η εξωδίκως η προσωρινή αποζημίωση, η αναγκαστική απαλλοτρίωση θεωρείται αυτοδικαίως ανακληθείσα.

11. Το γεγονός ότι η απαλλοτρίωση της εν λόγω ζώνης διέπεται από τις διατάξεις του προϊσχύσαντος Ν.Δ. 797/1971, καθώς ο ισχύον Ν. 2882/2001 «Κώδικας αναγκαστικών απαλλοτριώσεων» ορίζει ότι, οι απαλλοτριώσεις που κηρύχθηκαν από 1/2/1971 και εφεξής, διέπονται από τις διατάξεις του Νόμου αυτού από το σημείο στο οποίο βρίσκονται κατά την έναρξη της ισχύος του και για την εν λόγω ζώνη παραλίας κατά την έναρξη ισχύος του Ν. 2882/2001, η τριετής προθεσμία για τον καθορισμό της αποζημίωσης είχε λήξει, και ως εκ τούτου έχει επέλθει η αυτοδίκαιη ανάκλησή της.

12. Τα συνταχθέντα από την Τοπογράφο Μηχ/κό Παπαγιάννη Νίκη τον Δεκέμβριο του 2009 κτηματολογικά και υψομετρικά διαγράμματα της παραπάνω περιοχής σε μία -1- πινακίδα - με κλίμακα 1:500 ελεγμένα κατά το δυνατό για την ακρίβεια της αποτύπωσης από τη Αικατερίνη Αμαραντίδου, Τοπογράφο Μηχ/κό, υπάλληλο του Δήμου Αργοστολίου και θεωρημένα από την Προϊσταμένη της ίδιας Υπηρεσίας την ίδια ημερομηνία, όπως ορίζουν οι διατάξεις του άρθρου 4 του Ν. 2971/01.

13. Την από 06-07-2010 έκθεση της επιτροπής αιγιαλού και παραλίας για τον επανακαθορισμό ζώνης παραλίας στη θέση Λιμιόνι Φάρσων Δήμου Αργοστολίου Νομού Κεφαλληνίας.

14. Το με αρ. Φ. 119/168657/Σ1207/9-3-2012 έγγραφο του ΓΕΕΘΑ, προς την Κτηματική Υπηρεσία Κεφαλληνίας ότι δεν υπάρχει αντίρρηση από πλευράς αρμοδιοτήτων όπως αυτές απορρέουν από το άρθρο 17 του Ν. 2971/2001, για τη συνέχιση της διαδικασίας καθορισμού ορίων αιγιαλού παραλίας και τυχόν υπάρχοντος παλαιού αιγιαλού επί του αναφερομένου στο θέμα σημείου.

15. Το με αρ. 1616/19-10-2012 έγγραφο της Κτηματικής Υπηρεσίας Κεφαλληνίας προς την Αποκεντρωμένη Διοίκηση Πελοποννήσου Δυτ. Ελλάδας και Ιονίου για έκδοση της σχετικής απόφασης, αποφασίζουμε:

Επικυρώνουμε την από 06-07-20΄Εκθεση της Επιτροπής αιγιαλού και παραλίας για τον επανακαθορισμό ζώνης παραλίας στη θέση, στη θέση Λιμιόνι, Φάρσων Δήμου Αργοστολίου Νομού Κεφαλληνίας, καθώς επίσης και τα συνταχθέντα από την Τοπογράφο Μηχ/κό Παπαγιάννη Νίκη τον Δεκέμβριο του 2009 κτηματολογικά και υψομετρικά διαγράμματα της παραπάνω περιοχής σε μία -1- πινακίδα - με κλίμακα 1:500 ελεγμένα κατά το δυνατό για την ακρίβεια της αποτύπωσης από τη Αικατερίνη Αμαραντίδου, Τοπογράφο Μηχ/κό, υπάλληλο του Δήμου Αργοστολίου και θεωρημένα από την Προϊσταμένη της ίδιας Υπηρεσίας την ίδια ημερομηνία, όπως ορίζουν οι διατάξεις του όρθρου 4 του Ν. 2971/01, ως εξής:

1. Επανακαθορίζουμε στο πιο πάνω τοπογραφικό διάγραμμα την οριογραμμή της παραλίας με κίτρινη συνεχή πολυγωνική γραμμή με στοιχεία 1', 2',...,. 10', 11' της οποίας οι κορυφές είναι εξαρτημένες από το κρατικό Τριγωνομετρικό δίκτυο. Επανακαθορίζουμε τη ζώνη παραλίας σε πλάτος 15 μέτρων προκειμένου να εξυπηρετείται η πρόσβαση στη θάλασσα καθώς η περιοχή παρουσιάζει αυξανόμενη οικοδομική ανάπτυξη και σύμφωνα με τις παρ. 2 άρθ. 1 και παρ. 3 άρθρο 2 του Ν. 2971/01, η επιτροπή θεωρεί απόλυτα αναγκαία τη χάραξη ζώνης παραλίας. Η οριογραμμή του αιγιαλού ισχύει, όπως καθορίστηκε με την άρθ. 690/22-06-1993 απόφαση Νομάρχη Κεφ/νίας που δημοσιεύθηκε στο ΦΕΚ 785/Δ/9-7-1993 και απεικονίζεται στο ανωτέρω τοπογραφικό με στοιχεία 1,2, ... ,10,11.

Η απόφαση αυτή, με την΄Εκθεση της Επιτροπής καθορισμού ορίων αιγιαλού παραλίας και το Τοπογραφικό Διάγραμμα να δημοσιευθούν στην Εφημερίδα της Κυβερνήσεως.

Πάτρα, 17 Μαΐου 2013

Ο Γενικός Γραμματέας Αποκεντρωμένης Διοίκησης
ΕΜΜΑΝΟΥΗΛ Α. ΑΓΓΕΛΑΚΑΣ

ΕΚΘΕΣΗ ΕΠΙΤΡΟΠΗΣ
ΚΑΘΟΡΙΣΜΟΥ ΤΩΝ ΟΡΙΩΝ ΑΙΓΙΑΛΟΥ ΚΑΙ ΠΑΡΑΛΙΑΣ

Άρθρου 3 του Ν. 2971/2001 που συγκροτήθηκε με την αριθμ. 25338/25333/12-11-08 απόφαση Οικονομικής Επιθεώρησης Ιονίων Νήσων.

ΘΕΜΑ: Επανακαθορισμός ζώνης παραλίας στη θέση «Λιμιόνι» Φάρσων Δήμου Αργοστολίου Νομού Κεφαλληνίας

Στο Αργοστόλι σήμερα την 06-07-2010 ημέρα Τρίτη οι υπογεγραμμένοι:

1. Γιαννάκη Ροζαλία, αναπληρώτρια Προϊσταμένη Κτηματικής Υπηρεσίας ως Πρόεδρο, του τακτικού μέλους απουσιάζοντος με αναρρωτική άδεια.

2. Μαρμαρά Αθηνά Τοπογράφος Μηχ/κός, υπάλληλος Κτηματικής Υπηρεσίας Κεφ/νίας ως μέλος.

3. Μάζης Αντώνιος, Λιμενάρχης Κεφ/νίας, ως μέλος

4. Θεοπεφτάτου Αφροδίτη, Προϊστ. Δ/νσης Πολεοδομίας Κεφαλληνίας, ως μέλος.

5. Δ/ντης Χωροταξίας και Περ/ντος Περιφέρειας Ιόνιων Νησιών ο οποίος δεν προσήλθε, ούτε ο νόμιμος αναπληρωτής του, αν και νόμιμα προσκλήθηκαν, αποτελούντες την Επιτροπή καθορισμού ορίων αιγιαλού και παραλίας, που συγκλήθηκε μετά από σχετική πρόσκληση της Προέδρου της, με γραμματέα της επιτροπής τη Δαρδαμάνη Ελένη, υπάλληλο Κτηματικής Υπηρεσίας Κεφαλληνίας.

Λάβοντες υπόψη:

1. Τις διατάξεις του Ν. 2971/2001 «Αιγιαλός παραλία και άλλες διατάξεις».

2. Τον καθορισμό αιγιαλού και παραλίας στη θέση «Λιμιόνι» Φάρσων Δήμου Αργοστολίου με την αριθμ. 690/22-6-1993 απόφαση Νομάρχη Κεφ/νίας που δημοσιεύθηκε στο ΦΕΚ 785/τ.Δ΄/9-7-1993

3. Το γεγονός ότι σύμφωνα με τις διατάξεις του προϊσχύσαντος ΝΔ 797/1971 «Περί αναγκαστικών απαλλοτριώσεων» λόγω παρέλευσης τριετίας από την κήρυξη της αναγκαστικής απαλλοτρίωσης χωρίς να καθοριστεί δικαστικώς ή εξωδίκως η προσωρινή αποζημίωση, η αναγκαστική απαλλοτρίωση θεωρείται αυτοδικαίως ανακληθείσα.

4. Το γεγονός ότι η απαλλοτρίωση της εν λόγω ζώνης παραλίας διέπεται από τις διατάξεις του προϊσχύσαντος Ν.Δ. 797/1971, καθώς ο ισχύον Ν. 2882/2001 «Κώδικας αναγκαστικών απαλλοτριώσεων» ορίζει ότι οι απαλλοτριώσεις που κηρύχθηκαν από 1/2/1971 και εφεξής διέπονται από τις διατάξεις του νόμου αυτού από το σημείο στο οποίο βρίσκονται κατά την έναρξη της ισχύος του και για την εν λόγω ζώνη παραλίας κατά την έναρξη ισχύος του Ν. 2882/2001 η τριετής προθεσμία για τον καθορισμό της αποζημίωσης είχε λήξει. Επομένως έχει επέλθει η αυτοδίκαιη ανάκλησή της.

5. Τα συνταχθέντα από την τοπογράφο μηχ/κο Παπαγιάννη Νίκη, το Δεκέμβριο 2009 τοπογραφικά και υψομετρικά διαγράμματα της παραπάνω περιοχής σε μία (1) πινακίδα με κλίμακα 1:500 τα οποία ελέγχθηκαν κατά το εφικτό από την Αικατερίνη Αμαραντίδου, τοπογράφο μηχ/κο, υπάλληλο του Δήμου Αργοστολίου στις 03-03-2010 και θεωρήθηκαν από την Προϊσταμένη της ίδιας Υπηρεσίας την ίδια ημερομηνία όπως ορίζουν οι διατάξεις του άρθρου 4 του Ν. 2971/01.

6. Το από 06/07/2010 πρακτικό της Επιτροπής αιγιαλού και παραλίας σύμφωνα με το οποίο αποφασίζει τη διατήρηση της ζώνης παραλίας σε πλάτος 15μ προκειμένου να εξυπηρετείται η πρόσβαση στη θάλασσα καθώς η περιοχή παρουσιάζει αυξανόμενη οικοδομική ανάπτυξη και σύμφωνα με τις παρ. 2 άρθ. 1 και παρ. 3 άρθ. 2 του Ν. 2971/2001 η επιτροπή θεωρεί απόλυτα αναγκαία τη χάραξη ζώνης παραλίας. Λαμβάνοντας υπόψη τη γεωμορφολογία της περιοχής η οποία αποτελείται από βραχώδη ακτή και στη συνέχεια έδαφος με κλίση και το γεγονός ότι παρουσιάζεται οικοδομική ανάπτυξη στην περιοχή και μελλοντικά θα είναι ακόμα πιο σημαντική η εξασφάλιση της πρόσβασης στην ακτή ομόφωνα αποφασίζει να διατηρήσει τη ζώνη παραλίας σε πλάτος 15μ., όσο ήταν και στον προηγούμενο καθορισμό, προκειμένου να εξυπηρετούνται οι σκοποί της παρ. 2 του άρθ. 1 του Ν. 2971/2001. Το πλάτος αυτό θεωρείται αυτοαποζημιούμενο κατά με τις διατάξεις περί ρυμοτομίας, τις οποίες ακολουθεί η απαλλοτρίωση της ζώνης παραλίας, σύμφωνα με τον άρθ. 7 παρ. 3 του Ν. 2971/2001. Μετά την κήρυξη της απαλλοτρίωσης (δημοσίευση επανακαθορισμού στο ΦΕΚ) αρμόδια για την περαιτέρω διαδικασία της απαλλοτρίωσης είναι η Δ/νση Πολεοδομίας

7. Την αντίληψη που δημιουργήθηκε, κατά την επιτόπια μετάβαση μας στην παραπάνω θέση σχετικά με το πλάτος της βρεχόμενης από το χειμέριο κύμα ξηράς με τα λοιπά συναφή στοιχεία, από τα οποία προκύπτει ότι η θέση του αιγιαλού παραμένει όπως καθορίστηκε με την αριθμ. 690/22-6-1993 απόφαση Νομάρχη Κεφ/νίας που δημοσιεύθηκε στο ΦΕΚ 785 τ.Δ΄/9-7-1993, αποφασίζουμε:

1. Επανακαθορίζουμε στο πιο πάνω τοπογραφικό διάγραμμα:

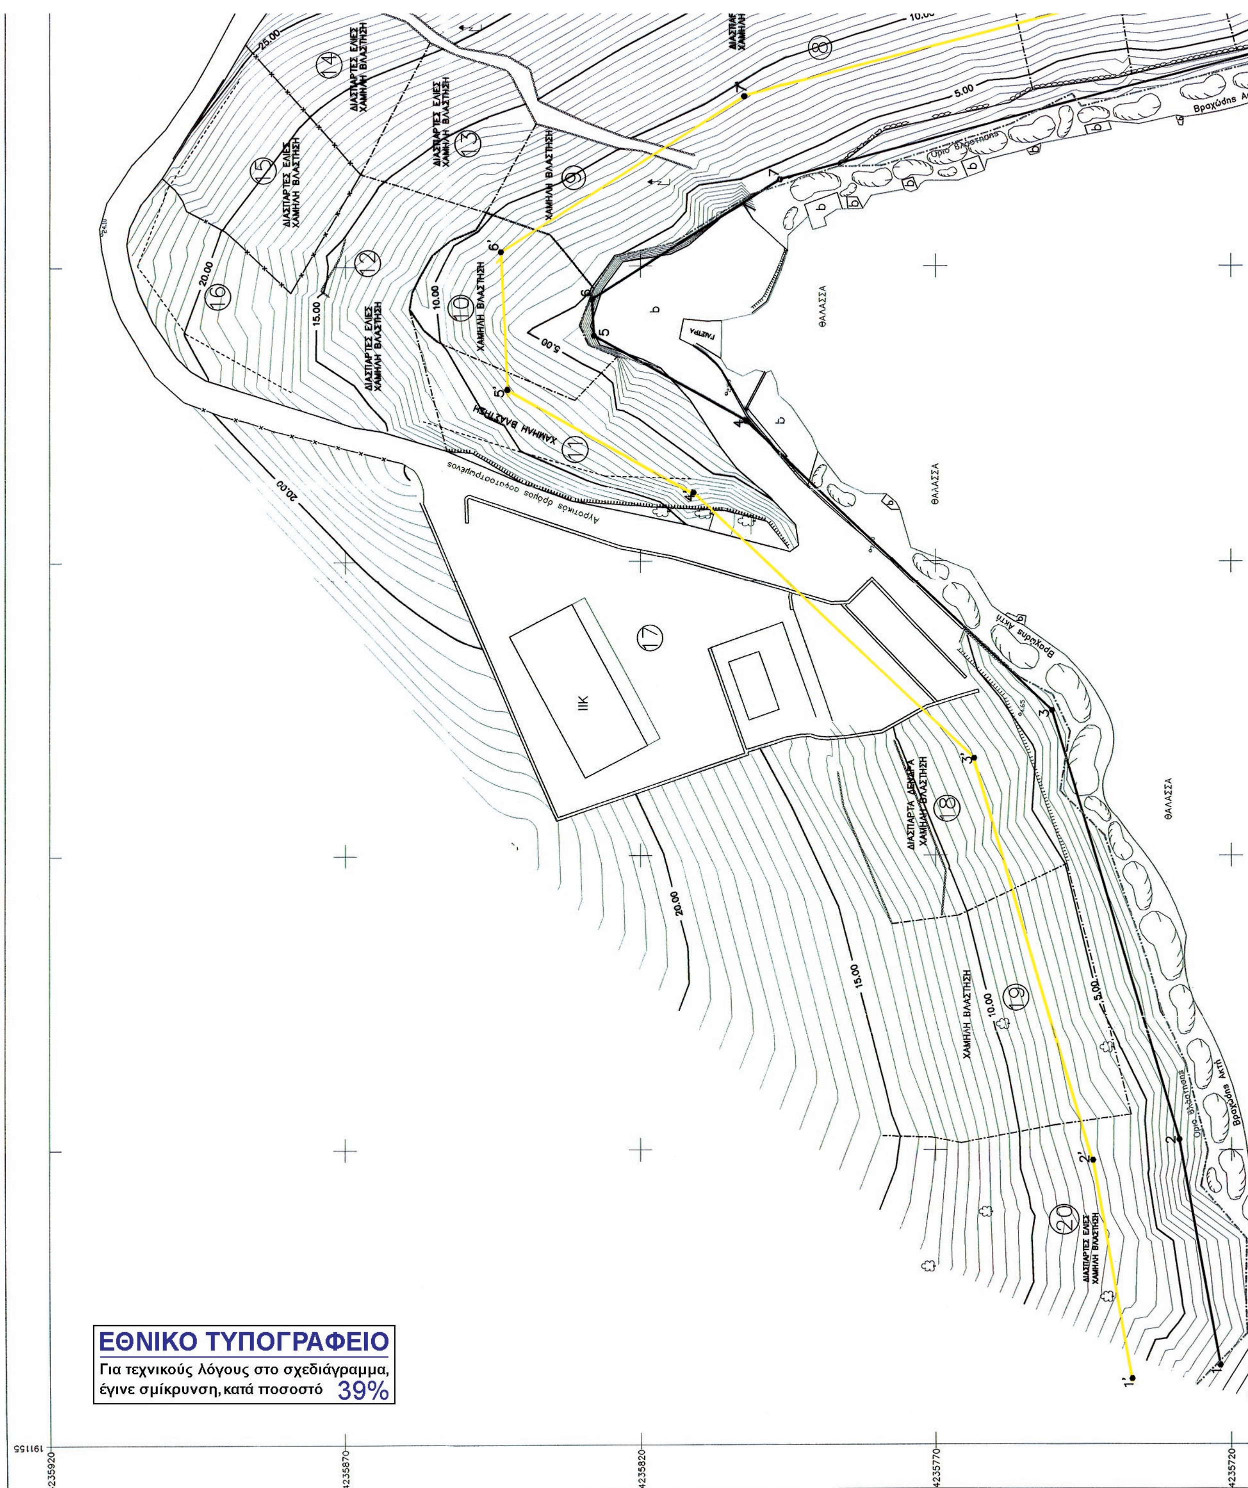
Την οριογραμμή της παραλίας με κίτρινη συνεχή πολυγωνική γραμμή με στοιχεία 1',2',...., 10',11' της οποίας οι κορυφές είναι εξαρτημένες από το κρατικό τριγωνομετρικό δίκτυο.

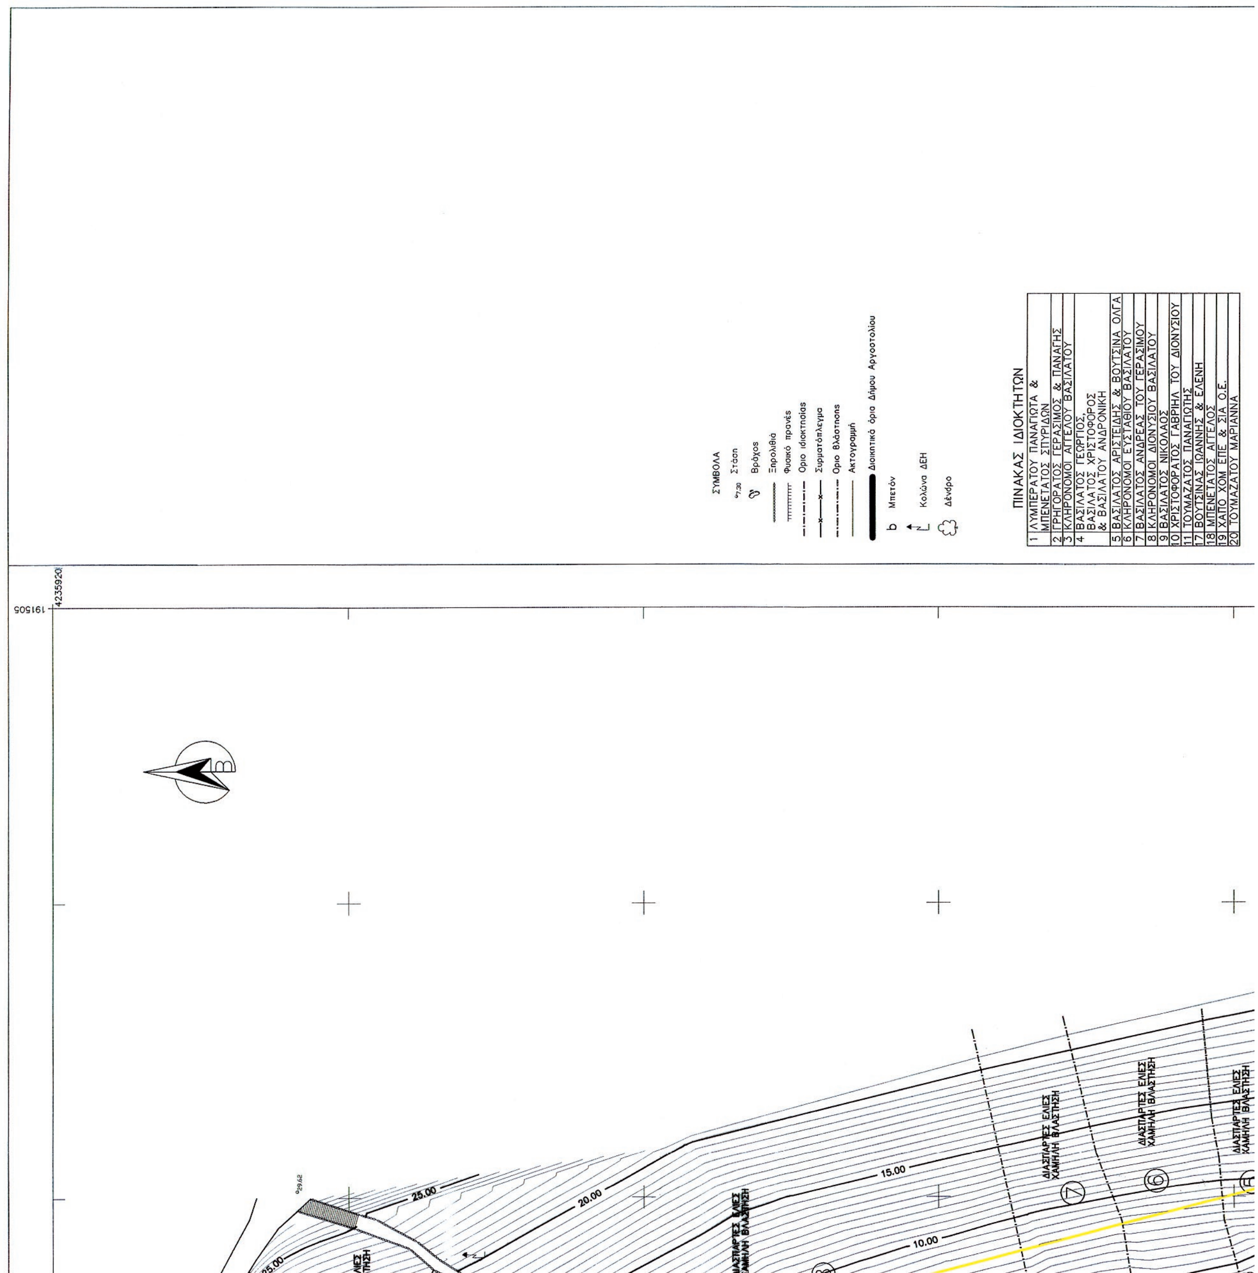
Επανακαθορίζουμε τη ζώνη παραλίας σε πλάτος 15μ προκειμένου να εξυπηρετείται η πρόσβαση στη θάλασσα καθώς η περιοχή παρουσιάζει αυξανόμενη οικοδομική ανάπτυξη και σύμφωνα με τις παρ. 2 άρθ. 1 και παρ. 3 άρθ. 2 του Ν. 2971/2001 η επιτροπή θεωρεί απόλυτα αναγκαία τη χάραξη ζώνης παραλίας.

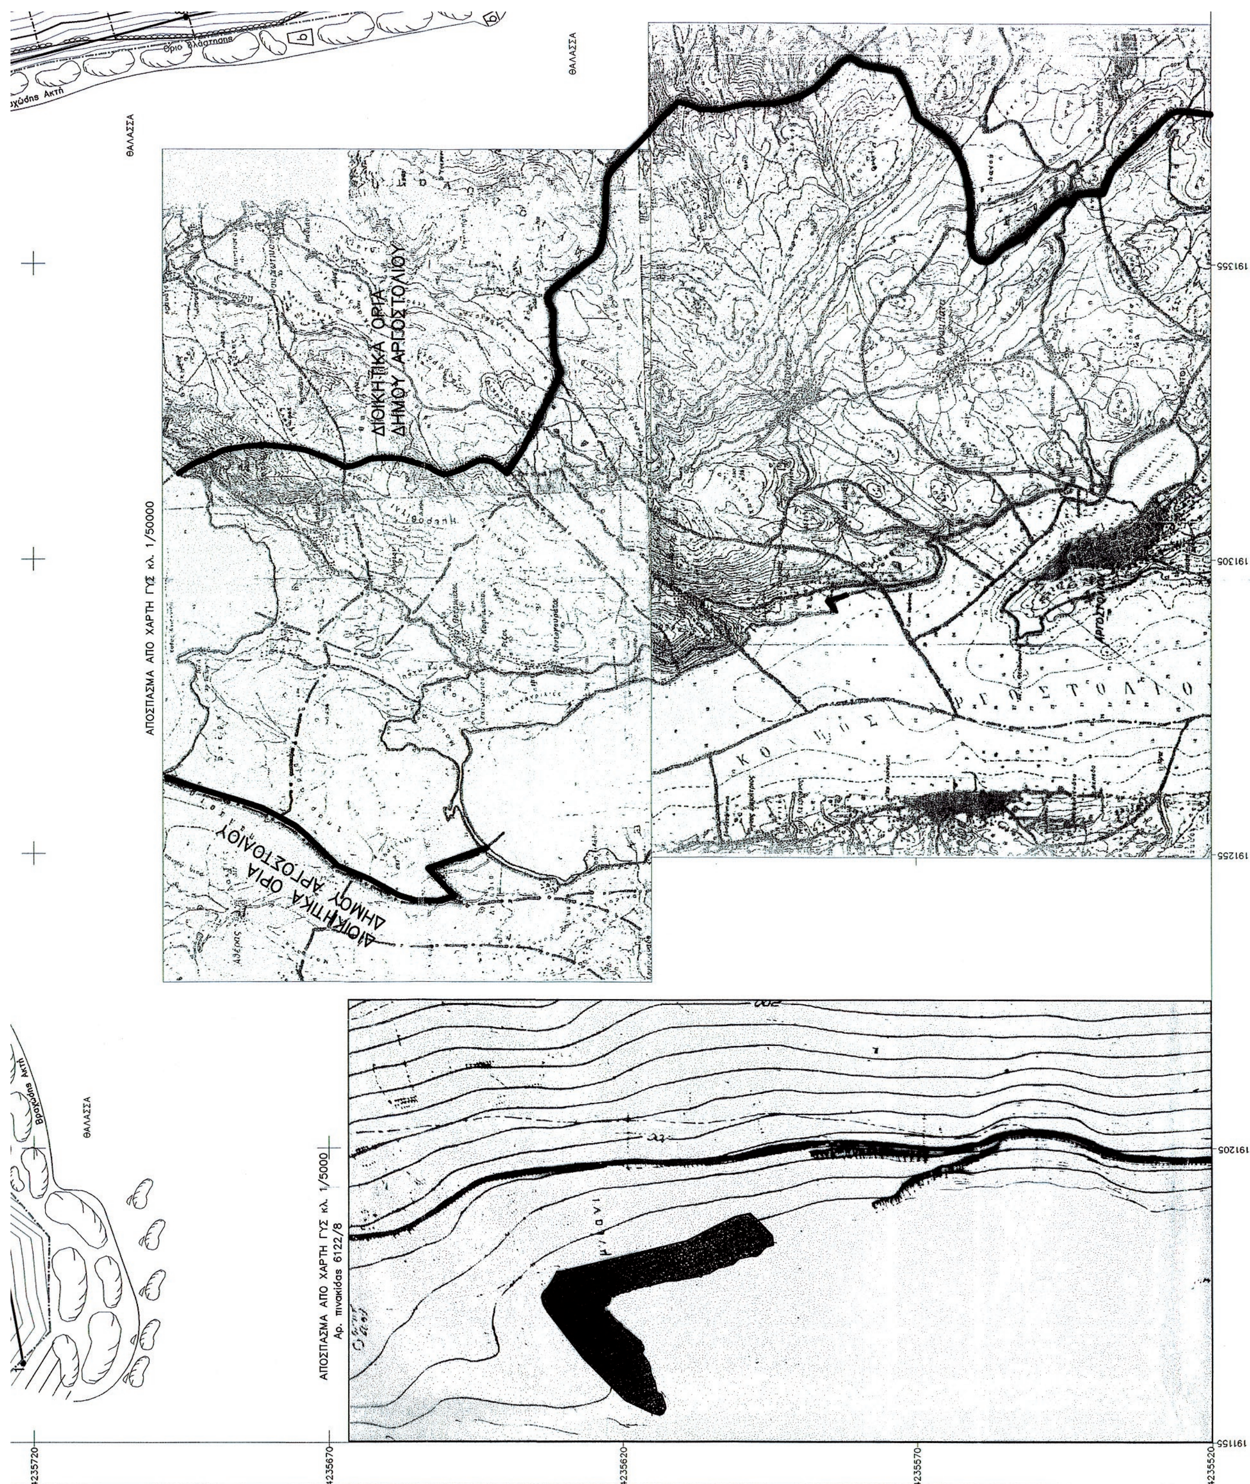
Η οριογραμμή του αιγιαλού ισχύει όπως καθορίστηκε με την αριθ. 690/22-6-1993 απόφαση Νομάρχη Κεφ/νίας που δημοσιεύθηκε στο ΦΕΚ 7855/9-7-1993, και απεικονίζεται στο ανωτέρω τοπογραφικό με στοιχεία 1,2,..., 10,11.

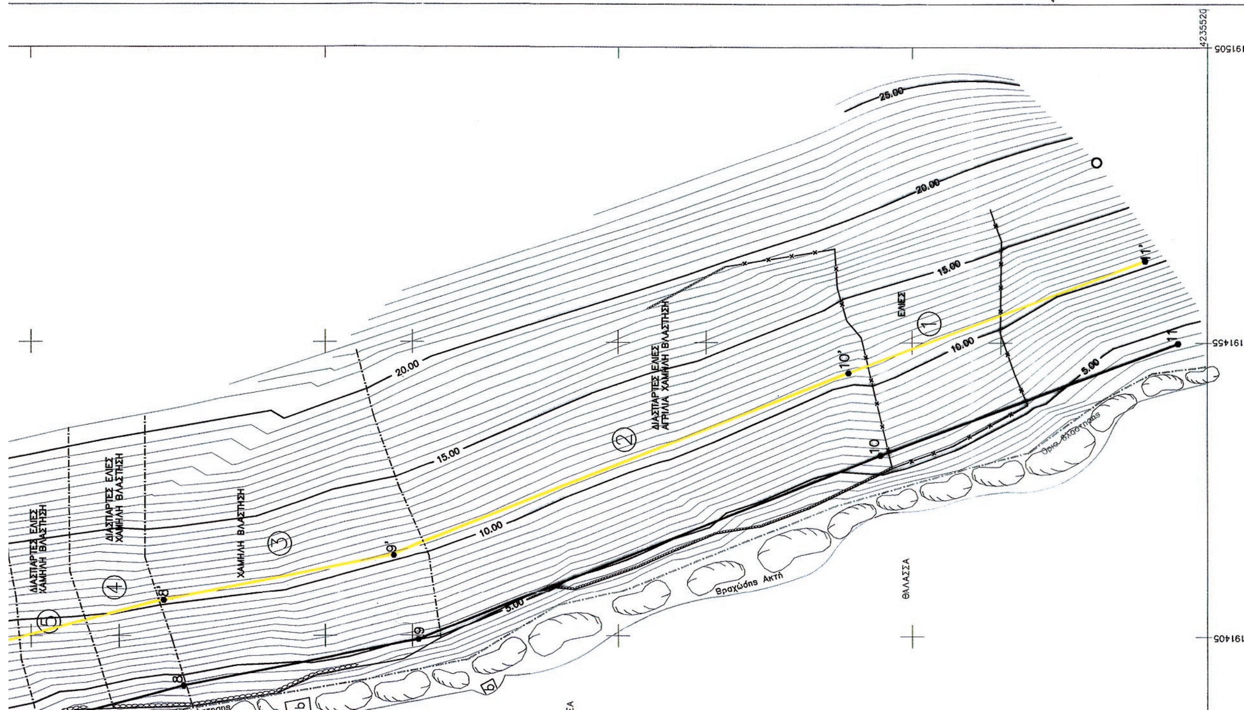
Η Επιτροπή

Η Πρόεδρος	Τα Μέλη
	ΑΝΤΩΝΙΟΣ ΜΑΖΗΣ
ΡΟΖΑΛΙΑ ΓΙΑΝΝΑΚΗ	ΑΦΡΟΔΙΤΗ ΘΕΟΠΕΦΤΑΤΟΥ


ΘΑΛΑΣΣΑ
ΧΑΜΗΛΗ ΒΛΑΣΤΗΣΗ
ΔΙΑΣΠΑΡΤΕΣ ΕΛΙΕΣ ΧΑΜΗΛΗ ΒΛΑΣΤΗΣΗ
Αγροτικός δρόμος ασφαλτοστρωμένος
Βραχώδης Ακτή
ΙΙΚ
4235920
4235870
4235820
4235770
4235720
ΕΘΝΙΚΟ ΤΥΠΟΓΡΑΦΕΙΟ
Για τεχνικούς λόγους στο σχεδιάγραμμα, έγινε σμίκρυνση, κατά ποσοστό 39%


ΣΥΜΒΟΛΑ
7,30 Στάση
Βράχος
Ξηρολιθιά
Φυσικό πρανές
Ορια ιδιοκτησίας
Συρματόπλεγμα
Ορια βλάστησης
Ακτογραμμή
Διοικητικά όρια Δήμου Αργοστολίου
Μπετόν
Κολώνα ΔΕΗ
Δένδρο
ΠΙΝΑΚΑΣ ΙΔΙΟΚΤΗΤΩΝ
1 ΛΥΜΠΕΡΑΤΟΥ ΠΑΝΑΓΙΩΤΑ & ΜΠΕΝΕΤΑΤΟΣ ΣΠΥΡΙΔΩΝ
2 ΓΡΗΓΟΡΑΤΟΣ ΓΕΡΑΣΙΜΟΣ & ΠΑΝΑΓΗΣ
3 ΚΛΗΡΟΝΟΜΟΙ ΑΓΓΕΛΟΥ ΒΑΣΙΛΑΤΟΥ
4 ΒΑΣΙΛΑΤΟΣ ΓΕΩΡΓΙΟΣ, ΒΑΣΙΛΑΤΟΣ ΧΡΙΣΤΟΦΟΡΟΣ & ΒΑΣΙΛΑΤΟΥ ΑΝΔΡΟΝΙΚΗ
5 ΒΑΣΙΛΑΤΟΣ ΑΡΙΣΤΕΙΔΗΣ & ΒΟΥΤΣΙΝΑ ΟΛΓΑ
6 ΚΛΗΡΟΝΟΜΟΙ ΕΥΣΤΑΘΙΟΥ ΒΑΣΙΛΑΤΟΥ
7 ΒΑΣΙΛΑΤΟΣ ΑΝΔΡΕΑΣ ΤΟΥ ΓΕΡΑΣΙΜΟΥ
8 ΚΛΗΡΟΝΟΜΟΙ ΔΙΟΝΥΣΙΟΥ ΒΑΣΙΛΑΤΟΥ
9 ΒΑΣΙΛΑΤΟΣ ΝΙΚΟΛΑΟΣ
10 ΧΡΙΣΤΟΦΟΡΑΤΟΣ ΓΑΒΡΙΗΛ ΤΟΥ ΔΙΟΝΥΣΙΟΥ
11 ΤΟΥΜΑΖΑΤΟΣ ΠΑΝΑΓΙΩΤΗΣ
17 ΒΟΥΤΣΙΝΑΣ ΙΩΑΝΝΗΣ & ΕΛΕΝΗ
18 ΜΠΕΝΕΤΑΤΟΣ ΑΓΓΕΛΟΣ
19 ΧΑΠΟ ΧΟΜ ΕΠΕ & ΣΙΑ Ο.Ε.
20 ΤΟΥΜΑΖΑΤΟΥ ΜΑΡΙΑΝΝΑ
191505
4235920
25.00
20.00
15.00
10.00
ΔΙΑΣΠΑΡΤΕΣ ΕΛΙΕΣ ΧΑΜΗΛΗ ΒΛΑΣΤΗΣΗ


ΘΑΛΑΣΣΑ
ΘΑΛΑΣΣΑ
ΘΑΛΑΣΣΑ
ΔΙΟΙΚΗΤΙΚΑ ΟΡΙΑ ΔΗΜΟΥ ΑΡΓΟΣΤΟΛΙΟΥ
ΔΙΟΙΚΗΤΙΚΑ ΟΡΙΑ ΔΗΜΟΥ ΑΡΓΟΣΤΟΛΙΟΥ
ΑΠΟΣΠΑΣΜΑ ΑΠΟ ΧΑΡΤΗ ΓΥΣ κλ. 1/50000
ΑΠΟΣΠΑΣΜΑ ΑΠΟ ΧΑΡΤΗ ΓΥΣ κλ. 1/5000
Αρ. πινακίδας 6122/8
191355
191305
191255
191205
191155
4235720
4235670
4235620
4235570
4235520



ΠΙΝΑΚΑΣ ΣΥΝΤΕΤΑΓΜΕΝΩΝ ΚΟΡΥΦΩΝ ΑΙΓΙΑΛΟΥ

α/α	Χ	Ψ
1	191168.309	4235721.844
2	191206.722	4235728.762
3	191279.581	4235750.216
4	191328.767	4235801.987
5	191343.162	4235827.871
6	191349.412	4235828.170
7	191369.643	4235796.324
8	191396.486	4235694.057
9	191404.325	4235653.929
10	191435.888	4235575.431
11	191454.826	4235524.943

ΠΙΝΑΚΑΣ ΣΥΝΤΕΤΑΓΜΕΝΩΝ ΚΟΡΥΦΩΝ ΠΑΡΑΛΙΑΣ

α/α	Χ	Ψ
1'	191165.995	4235736.669
2'	191203.244	4235743.377
3'	191271.481	4235763.468
4'	191316.581	4235810.939
5'	191334.100	4235842.455
6'	191357.400	4235843.569
7'	191383.558	4235802.394
8'	191411.116	4235697.402
9'	191418.774	4235658.203
10'	191449.871	4235580.864
11'	191468.748	4235530.539



04002743005130008